

AMPLIACION ESTUDIOS BALLESTEROS


SECCION ESCALA 1:100

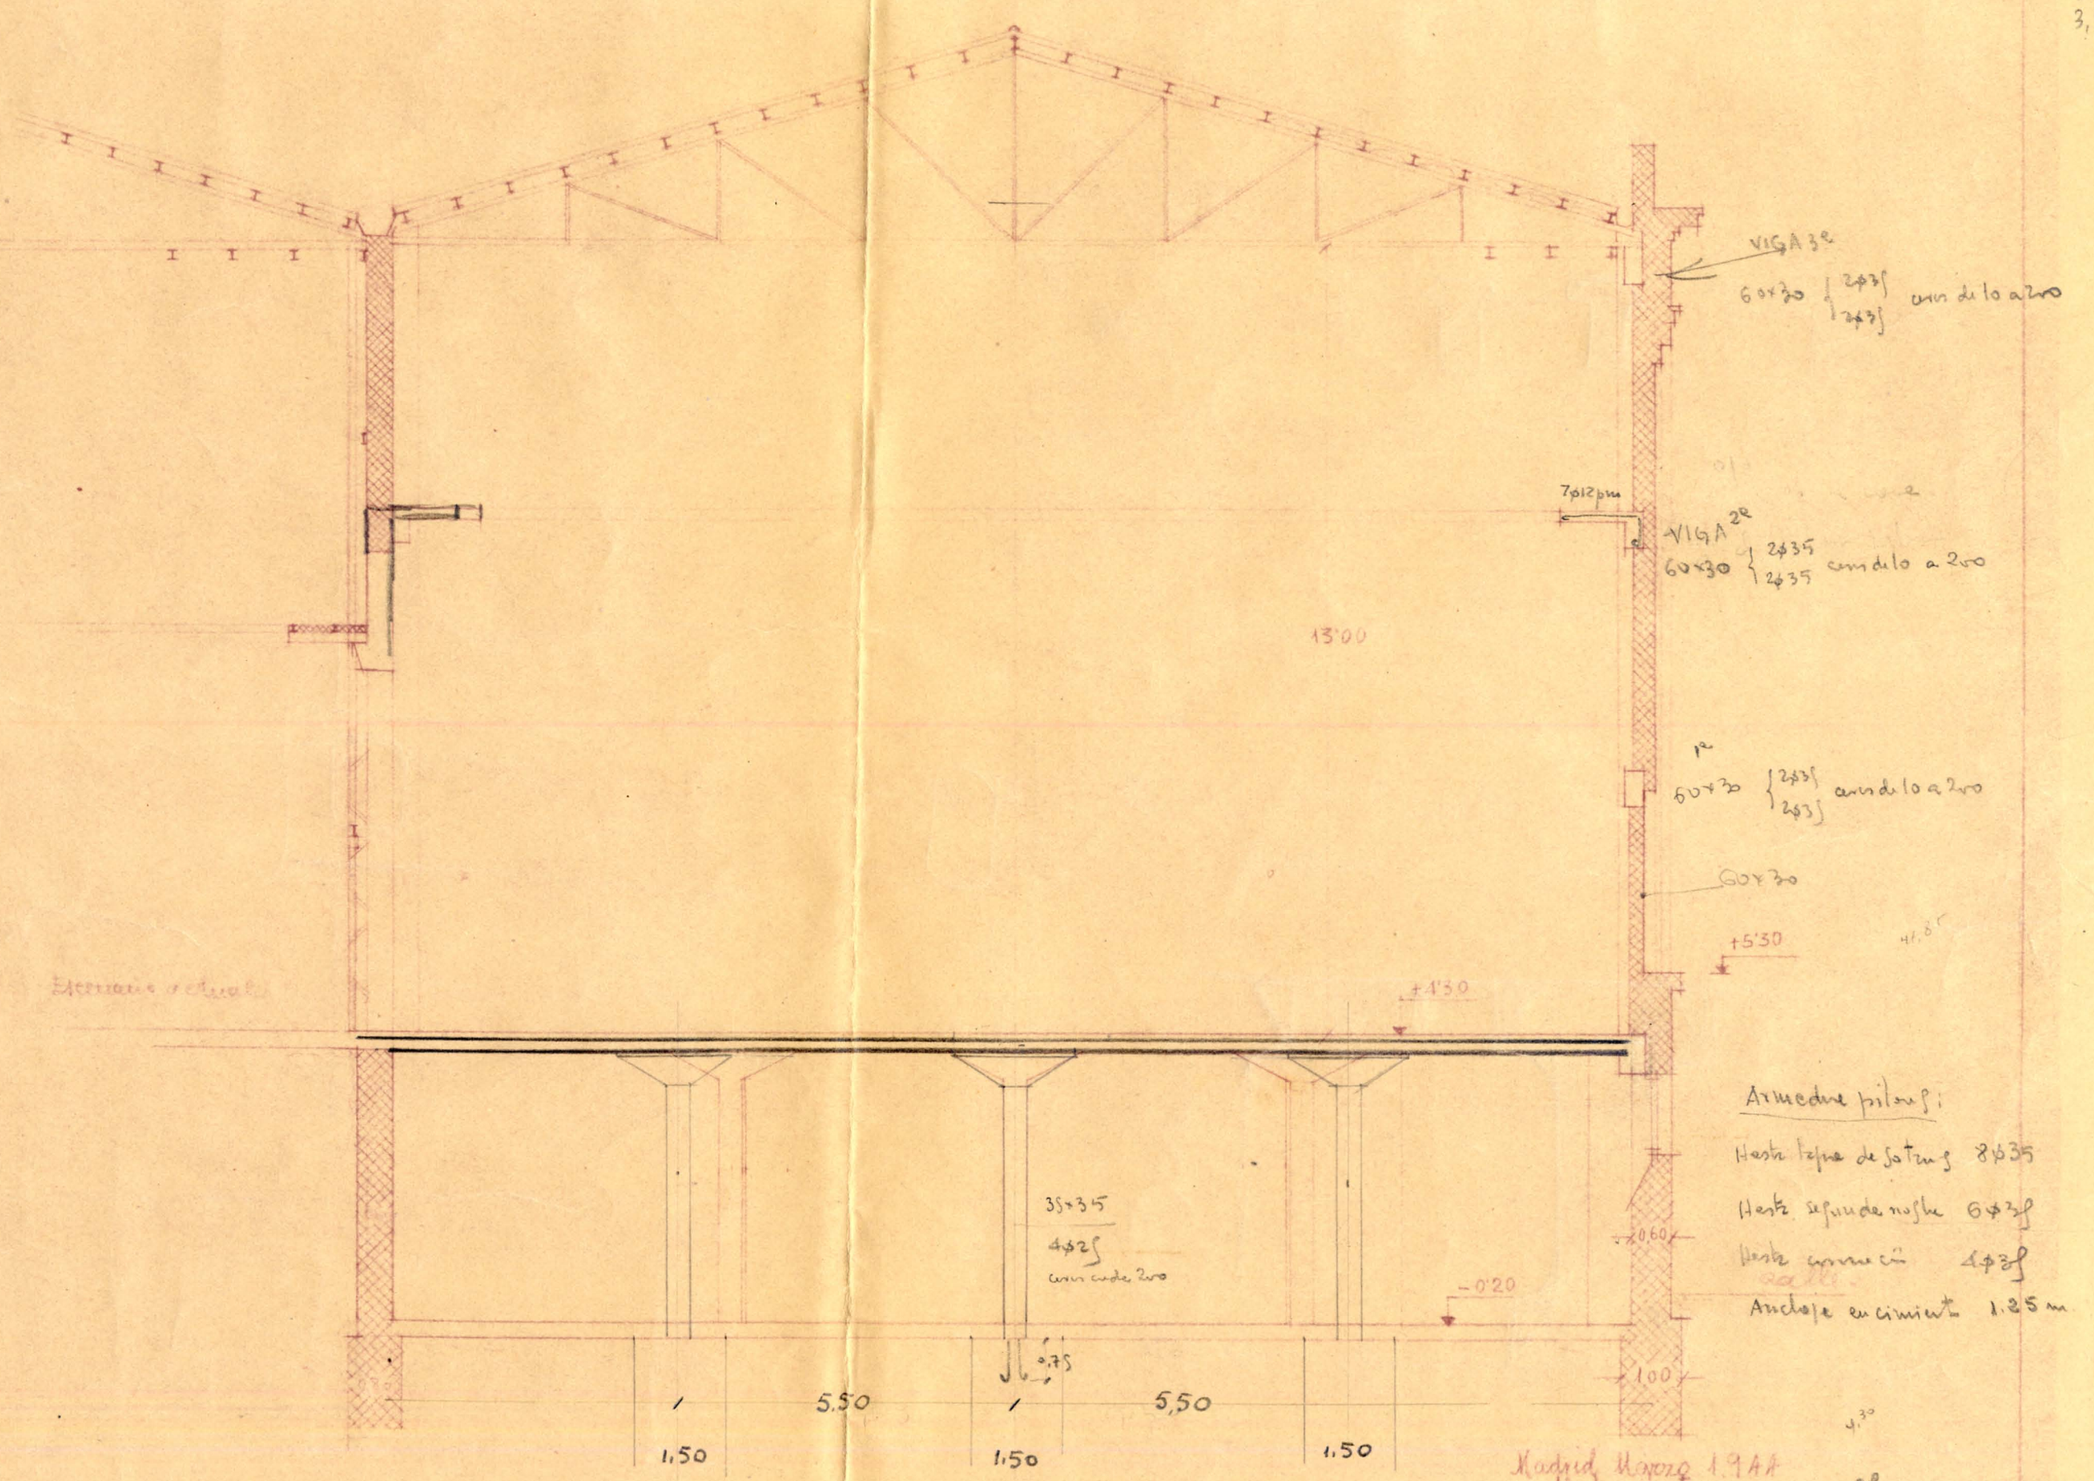


P/FC-085/006

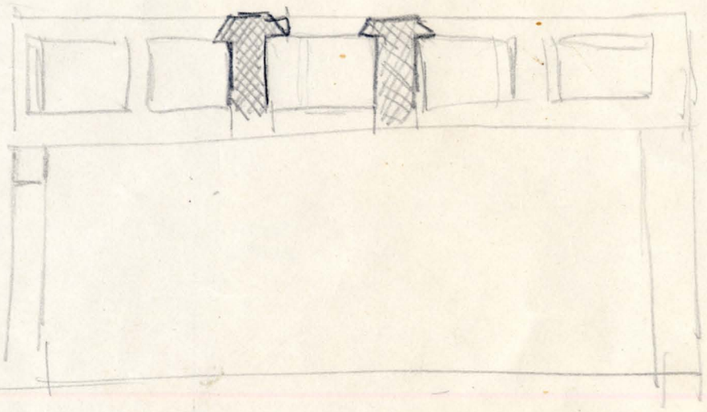

36

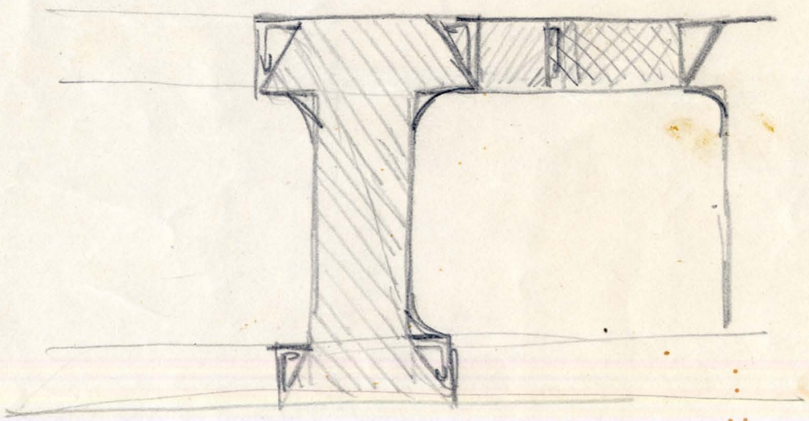

P/FC-085/006

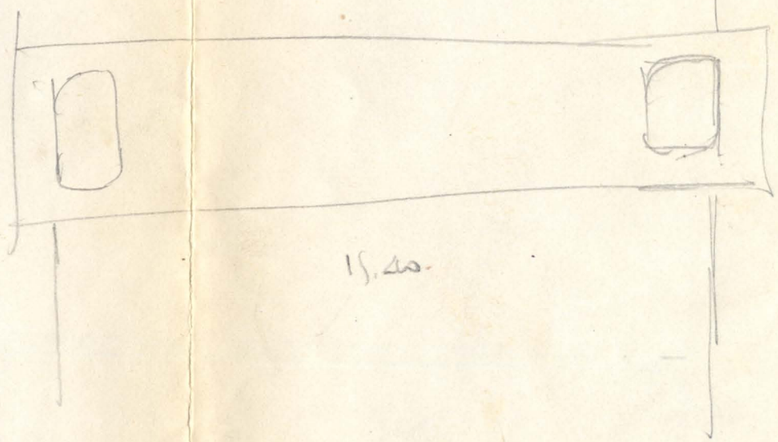

3

15.40